


ELEWACJA POŁUDNIOWA

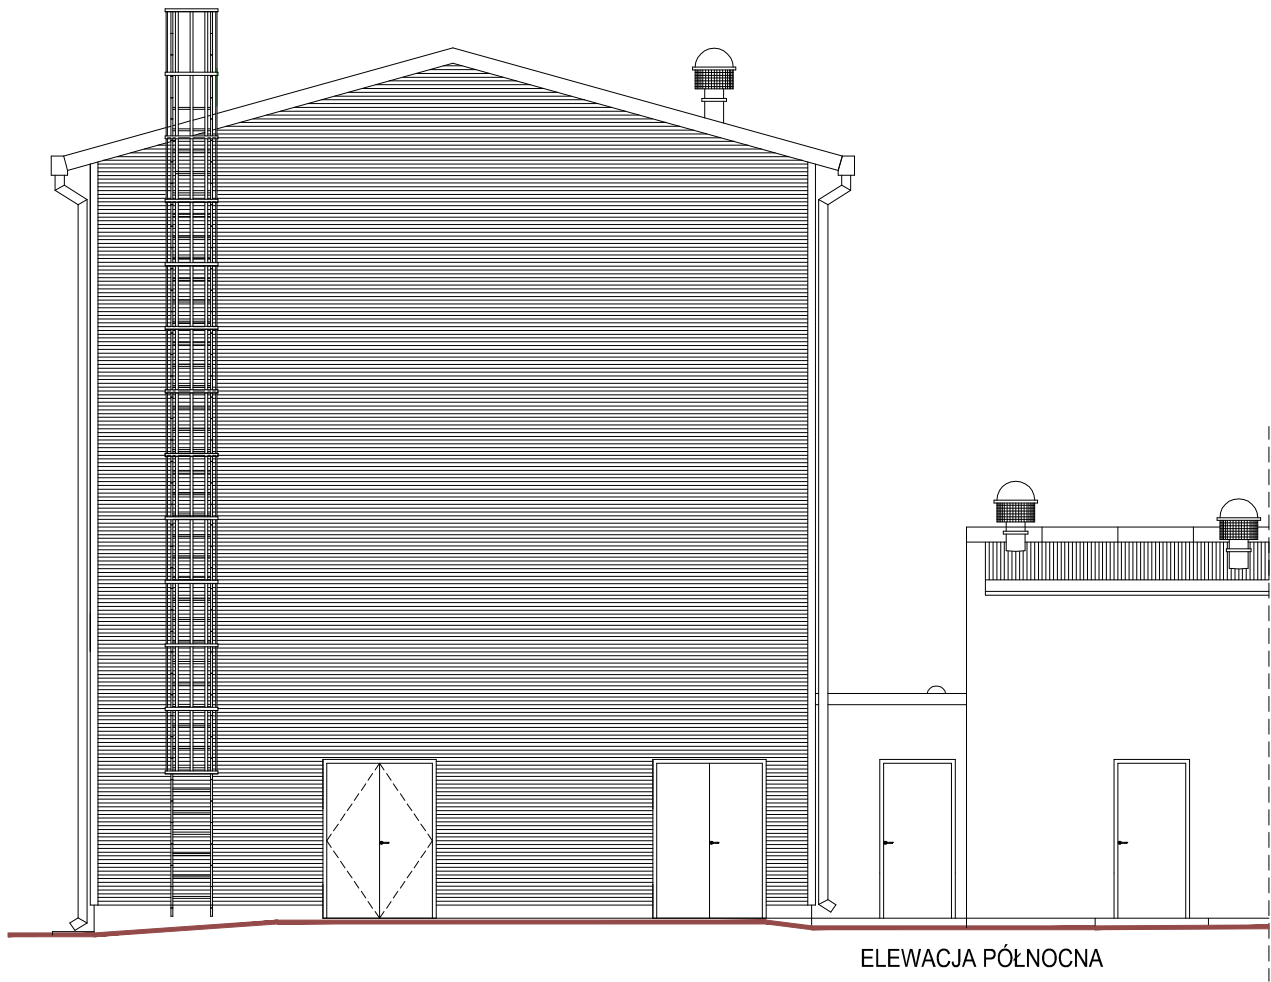

ELEWACJA PÓŁNOCNA

AWP NORDIC PRODUCTS Sp. zo.o. Łódź, ul. Łagiewnicka 54/56 094			
TYTUŁ RYS.	Elewacje południowa i północna		Skala: 1:100
NAZWA INWESTYCJI	Modernizacja i rozbudowa stacji uzdatniania wody w Czyżówce		
INWESTOR	Gmina Stara Błotnica	Nr rys.	A 9
ADRES INWESTYCJI	Działki nr ewidencyjny 12/1 i 14/1 Obręb 140104 2.0002 - Czyżówka	Data	04-2020
OPRACOWAŁ	mgr inż. Leszek Kotarski	241/83/WML	
PROJEKTOWAŁ	mgr inż. arch. Adam Kotarski	06/LOOKK/2016	
SPRAWDZIŁ	mgr inż. arch. Sławomir Kinałski	11/R-204/ŁOIA/04	