




Rozdzielnica zasilająca RS

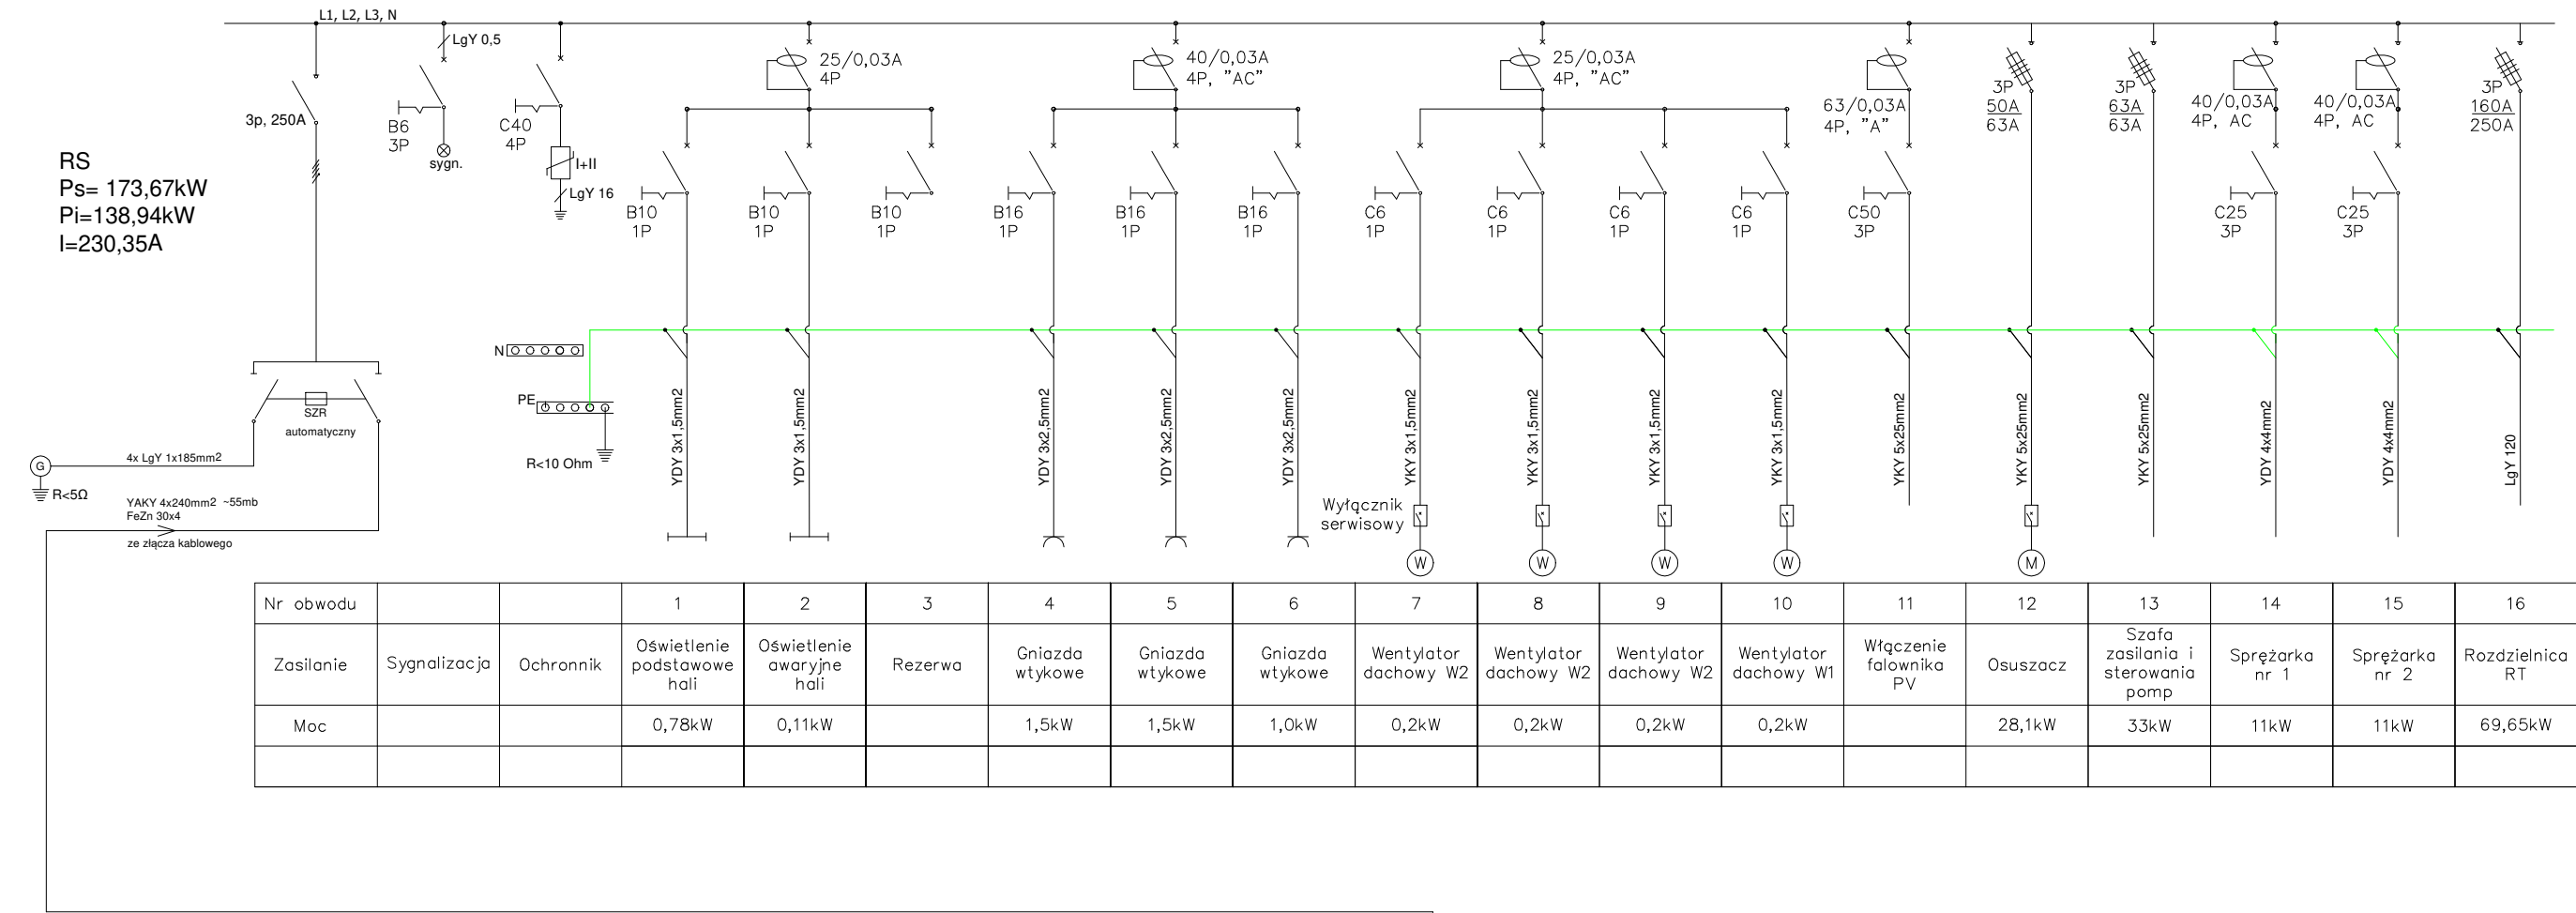

proj. złącze kablowe przed budynkiem

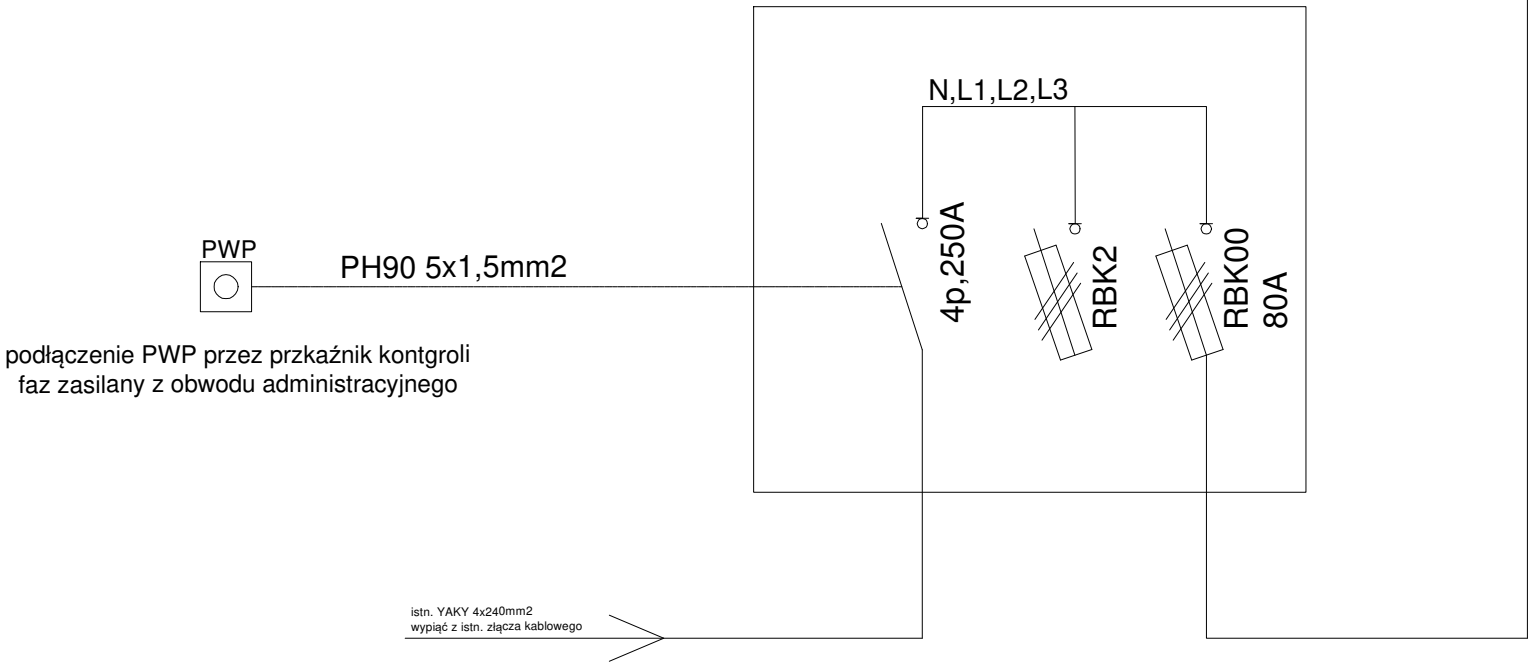

Rozdzielnica RS (typ XL3-800)

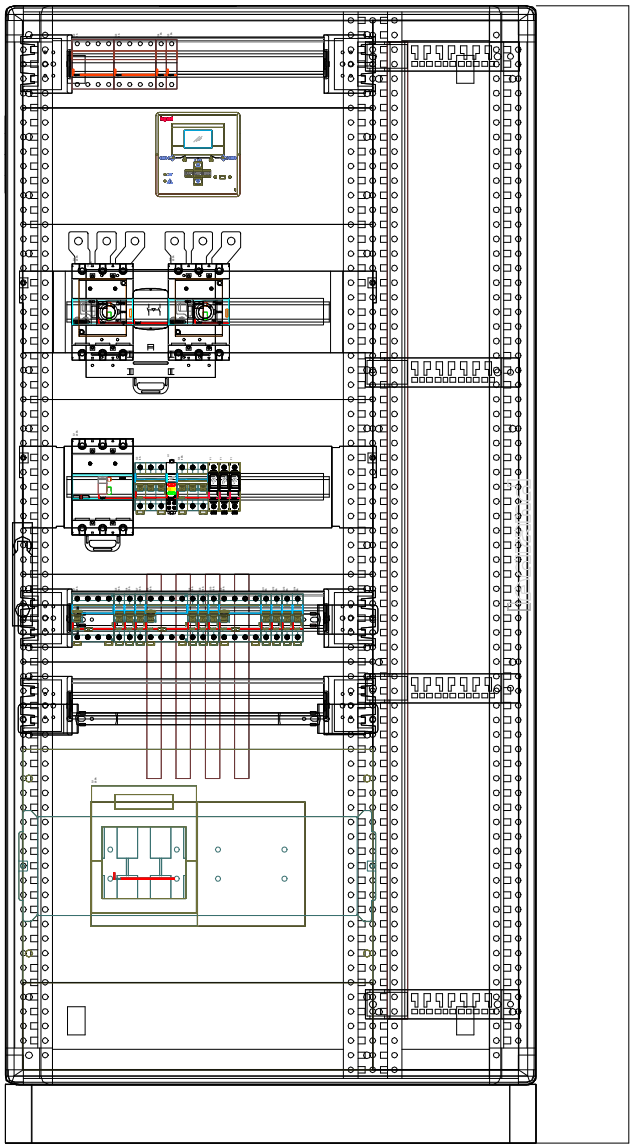

AWP NORDIC PRODUCTS Sp. zo.o. Łódź, ul. Łagiewnicka 54/56 B613			
TYTUŁ RYS.	Schemat ideowy rozdzielnic głównej RS	Skala:	n/d
NAZWA INWESTYCJI	Modernizacja i rozbudowa stacji uzdatniania wody w Czyżówce		
INWESTOR	Gmina Stara Błotnica	Nr rys.	PW - E9
ADRES INWESTYCJI	Stara Błotnica 46 26-806 Stara Błotnica	Data Podpis	05-2020
PROJEKTOWAŁ	mgr inż. Michał Simiński	LOD/1439/PWOW/10	
SPRAWDZIŁ	mgr inż. Rafał Skowron	LOD/3024/PBE/16	