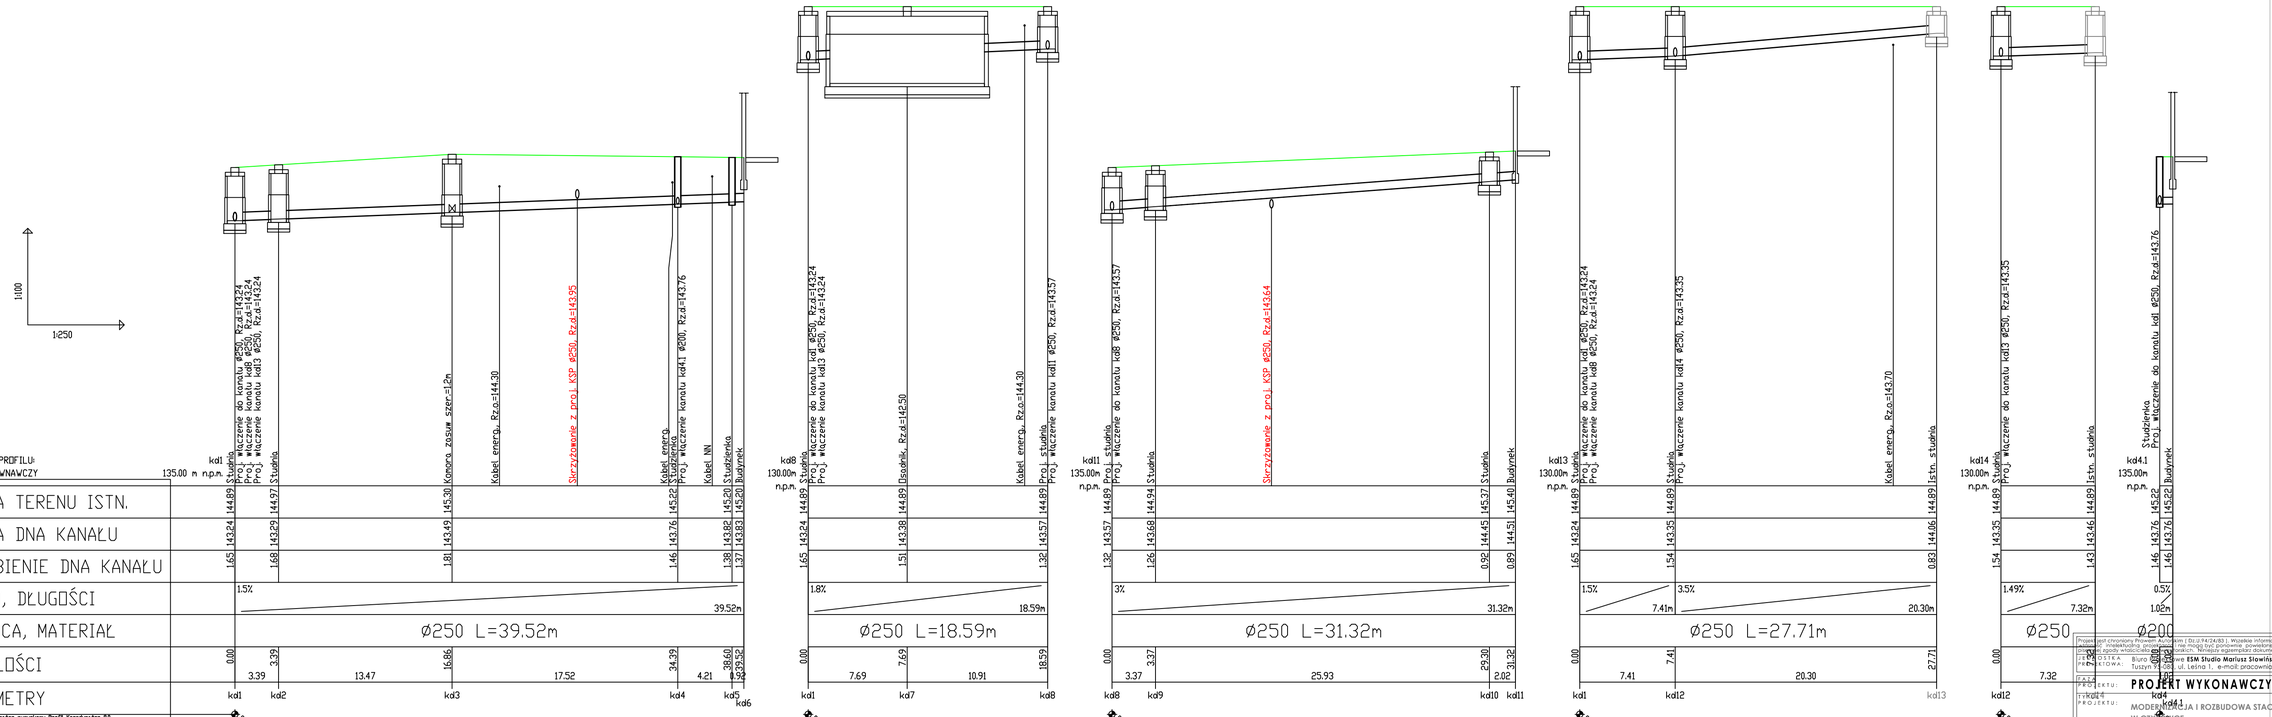

Projekt jest chroniony Prawem Autorskim i Dz.U.94.24.83 i. Wszelkie informacje i rozwiązania w nim zawarte stanowią własność intelektualną projektanta i nie mogą być powtarzane, powielane, ani udostępniane osobom trzecim bez pisemnej zgody właściciela praw autorskich. Naruszenie ograniczeń powyższych grozi odszkodowaniem wobec sprawcą własność inwestora.

DOSTAWA PROJEKTOWA: Biuro Projektowe **ESM Studio Mariusz Słowiński NIP:7282577864**
Tuszyn 95-080, ul. Leśna 1, e-mail: pracownia@esm.com.pl, TEL: 0 505 699 911

FAZA PROJEKTU: **PROJEKT WYKONAWCZY**

TYTUŁ PROJEKTU: MODERNIZACJA I ROZBUDOWA STACJI UZDATNIANIA WODY W CZYŻOWICE

ADRES INWESTYCJI: **STARA BŁOTNICA 46, 26-806 STARA BŁOTNICA**

BRANŻA: **SANITARNA**

PROJEKTANT: upr. nr LOD/2686/PWOS/15 — PODPIS:

SPRAWDZAJĄCY: mgr inż. Piotr Szwajnicki, upr. nr LOD/0479/POS/08 — PODPIS:

TREŚĆ RYSUNKU: Profil kanalizacji deszczowej

ESM STUDIO | SKALA: 1:100/250 | DATA: MARZEC 2020 | NR RYSUNKU: 7