


ELEWACJA WSCHODNIA
skala 1:100

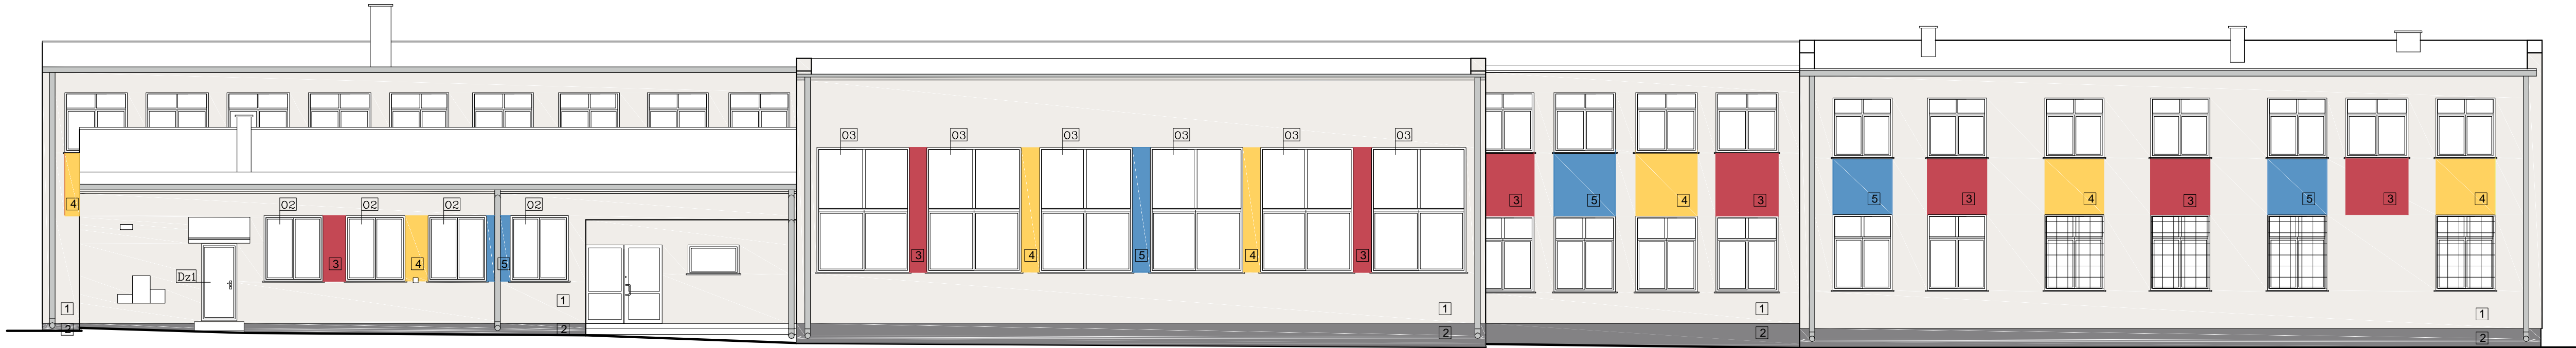

LEGENDA

- 1

SAH 0371
- 2

SAH 0399
- 3

SAH 0411
- 4

SAH 0214
- 5

0542

 KOLPROJEKT BUREAU D'ARCHITECTURE ET D'INGENIERIE		"KOLPROJEKT" Biuro Projektowe 25-516 Kielce ul. Nowy Świat 52 e-mail: kolprojekt.pracownia@interia.pl			
PROJEKT :		REMONT ELEWACJI PUBLICZNEJ SZKOŁY PODSTAWOWEJ im. M. Konopnickiej			
ADRES :		Stary Gózd 90, gm. Stara Błotnica dz. nr ewid. 358			
INWESTOR :		Gmina Stara Błotnica			
TYTUŁ RYS. :		ELEWACJA WSCHODNIA			
BRANŻA :		-----	DATA :	PODPIS :	SKALA :
PROJEKTOWAŁ :	inż. Krzysztof Oleś uprawnienia: SWK/0019/POCK/08 specjalność: konstrukcyjno-budowlana	03.2020			1:100
					NUMER RYS.:
					A3